
Signature Not Verified
Digitally signed by Theodoros Moumouris
Date: 2007.02.1? 14:56:31 EET
Reason: Signed PDF (embedded)
Location: Athens, Ethniko Typografio

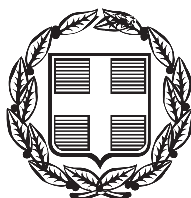

ΕΦΗΜΕΡΙΣ ΤΗΣ ΚΥΒΕΡΝΗΣΕΩΣ

ΤΗΣ ΕΛΛΗΝΙΚΗΣ ΔΗΜΟΚΡΑΤΙΑΣ

ΤΕΥΧΟΣ ΤΕΤΑΡΤΟ Αρ. Φύλλου **1066**

21 Δεκεμβρίου 2006

ΑΠΟΦΑΣΕΙΣ

Αριθμ. 20084

Επικύρωση έκθεσης καθορισμού ορίων Αιγιαλού και Παραλίας στην περιοχή «Τοίχοι», Δήμου Καλύμνου, Νήσου Καλύμνου, Ν. Δωδεκανήσου.

Ο ΓΕΝΙΚΟΣ ΓΡΑΜΜΑΤΕΑΣ
ΠΕΡΙΦΕΡΕΙΑΣ ΝΟΤΙΟΥ ΑΙΓΑΙΟΥ

Έχοντας υπόψη:

1. Τις διατάξεις του άρθρου 5 του ν. 3200/1955 «περί διοικητικής αποκεντρώσεως» όπως αυτές τροποποιήθηκαν και ισχύουν σήμερα με τα ν.δ. 532/1970, β.δ. 704/1970, β.δ. 192/1972, π.δ. 347/1986, ν. 2026/1992 και π.δ. 97/1993.

2. Τις διατάξεις των άρθρων 3 και 4 του ν. 2971/2001 (ΦΕΚ 285/19 τ.Α΄/19.12.2001) «Αιγιαλός, παραλία και άλλες διατάξεις».

3. Τις διατάξεις του κ.δ. 132/1929 «περί Κτηματολογικού Κανονισμού Δωδεκανήσου» που διατηρήθηκε σε ισχύ με το άρθρο 8 ν. 510/1947.

4. Τις διατάξεις των άρθρων 1 μέχρι και 7 του α.ν. 2344/1940 «περί αιγιαλού και παραλίας» όπως έχουν τροποποιηθεί και συμπληρωθεί μεταγενέστερα με τις διατάξεις: α) του άρθρου 13 του ν. 1078/1980 και β) του άρθρου 23 του ν. 1337/1983.

5. Τις διατάξεις του ν.δ. 439/1970 «περί συμπληρώσεως των διατάξεων περί αιγιαλού».

6. Τις διατάξεις του άρθρου 20 ν. 719/1977 «περί τρόπου σύνταξης τοπογραφικών - υψομετρικών διαγραμμάτων από ιδιώτες μηχανικούς κ.λπ.».

7. Τις διατάξεις του άρθρου 100 του π.δ. 284/1988, όπως τροποποιήθηκε και ισχύει σήμερα.

8. Το υπ' αριθμ. Δ3090/19646/1976 έγγραφο του Υπουργείου Οικονομικών «περί του στη Δωδεκάνησο ορίου αιγιαλού» σε συνδυασμό με τις υπ' αριθμ. 325/1971 και 203/1971 γνωμοδοτήσεις του Ν.Σ.Κ.

9. Την υπ' αριθμ. 18984/22.9.2004 απόφαση του Γενικού Γραμματέα Περιφέρειας Νοτίου Αιγαίου, με την οποία καθορίστηκαν τα μέλη της επιτροπής καθορισμού ορίων αιγιαλού και παραλίας (ν. 2971/2001) στη Νομαρχία Δωδεκανήσου.

10. Τις διατάξεις του άρθρου 19 παράγραφος 5 α.ν. 2344/1995, του άρθρου 52 παράγραφος 6 ν. 2218/1994, του άρθρου 4 παράγραφος 7 του ν. 2240/1994, δυνάμει των οποίων αρμοδιότητες του Υπουργείου Οικονομικών που είχαν μεταβιβασθεί στους Νομάρχες, ανήκουν στον Περιφερειακό Διευθυντή, σε συνδυασμό με αυτές του άρθρου 14 παράγραφος 2 του ν. 2399/1996 με τις οποίες προβλέπεται η κατάργηση των θέσεων των Περιφερειακών Διευθυντών, οι αρμοδιότητες πλέον του οποίου περιήλθαν στον Γενικό Γραμματέα της Περιφέρειας και ασκούνται από τον αναπληρωτή Περιφερειακό Διευθυντή.

11. Τις διατάξεις του τέταρτου εδαφίου της παραγράφου 2 του άρθρου 1 και της παραγράφου 6 του ιδίου άρθρου του ν. 2503/1997 «Διοίκηση, οργάνωση, στελέχωση της Περιφέρειας, ρύθμιση θεμάτων για την τοπική Αυτοδιοίκηση και άλλες διατάξεις (ΦΕΚ 107/19Α), σύμφωνα με τις οποίες οι περιφερειακές Υπηρεσίες του Υπουργείου Οικονομικών, που συγκροτούσαν την ενιαία οργανική μονάδα της περιφέρειας, ούτε καταργήθηκαν, αλλά αποτελούν από 1.9.1997, Υπηρεσίες του Υπουργείου Οικονομικών.

12. Την υπ' αριθμ. 37930/ΔΙΟΕ1264/14.10.2005 (ΦΕΚ Β΄ 1432) κοινή απόφαση του Πρωθυπουργού και του Υπουργού Οικονομίας και Οικονομικών για τον καθορισμό αρμοδιοτήτων των Υφυπουργών Οικονομίας και Οικονομικών όπως τροποποιήθηκε με την υπ' αριθμ. 5733/Δ/ΟΕ179/9.2.2006 (ΦΕΚ 204/13.2.2006, τ.Β΄) όμοια.

13. Την υπ' αριθμ. 1064129/801/Α0006/5.8.2004 απόφαση Υφυπουργού Οικονομίας και Οικονομικών (ΦΕΚ 1255 τ.Β΄/ 16.8.2004) περί μεταβίβασης αρμοδιοτήτων καθώς και εξουσίας να υπογράφουν «Με εντολή Υφυπουργού» κ.λ.π., η οποία τροποποιήθηκε και συμπληρώθηκε με την υπ' αριθμ. 1071473/877/Α0006/9.9.2004 (ΦΕΚ 1429 τ.Β΄/17.9.2004) ομοίως απόφαση Υφυπουργού Οικονομίας και Οικονομικών.

14. Την υπ' αριθμ. 1063649/790/Α006/3.8.2004 και την 1100776/1253/Α0006/15.12.2004 (ΦΕΚ 1907/Β΄/23.12.2004) αντίστοιχα αποφάσεις του Υπουργού και του Υφυπουργού Οικονομίας και Οικονομικών σχετικά με την καταγραφή - διοικητική κωδικοποίηση των αρμοδιοτήτων σε θέματα Υπηρεσιών του Υπουργείου Οικονομίας και Οικονομικών που περιέρχονται στους Γενικούς Γραμματείς των Περιφερειών κατά τις διατάξεις του άρθρου 46 παρ. 21 του ν. 3220/192004 (ΦΕΚ 15/28.1.2004 τ.Α΄).

15. Τις διατάξεις του άρθρου 46 παρ. 21 ν. 3220/2004 (ΦΕΚ 15 Α΄) στις οποίες προβλέπεται ότι από 10.4.2004 αρμοδιότητες του Υπουργού Οικονομίας και Οικονομικών οι οποίες ανήκαν ή είχαν μεταβιβασθεί στους Νομάρχες μέχρι την έναρξη λειτουργίας των Νομαρχιακών

Αυτοδιοικήσεων και αφορούν θέματα Υπηρεσιών του Υπουργείου Οικονομίας και Οικονομικών, που εξαιρέθηκαν από την κατάργηση σύμφωνα με τις διατάξεις της παραγράφου 2 του άρθρου 39 ν. 2218/1994, περιέρχονται στον Γενικό Γραμματέα της Περιφέρειας εκτός των θεμάτων Υ.Δ.Ε.

16. Την υπ' αριθμ. 562/2005 γνωμοδότηση του Νομικού Συμβουλίου του Κράτους σχετικά με την διάταξη του άρθρου 5 παρ. 5 εδ. γ΄του ν. 2971/192001.

17. Την από 18.7.2005 έκθεση της κατά τα άρθρα 3 και 9 του ν. 2971/2001 αρμόδιας επιτροπής καθορισμού ορίων αιγιαλού και παραλίας για τον καθορισμό ορίων αιγιαλού και παραλίας, στην παραλιακή περιοχή «Τοίχοι», Δήμου Καλύμνου, Νήσου Καλύμνου, Νομού Δωδεκανήσου.

18. Το από Δεκέμβριο του 2004 τοπογραφικό - υψομετρικό διάγραμμα, κλίμακας 1:500 αποτελούμενο από μία πινακίδα (01), που συντάχθηκε από τους Εμμανουήλ Ολυμπίτη, Αγρονόμο - Τοπογράφο Μηχανικό και Ιωάννη Ρίγγα Αγρονόμο - Τοπογράφο Μηχανικό, στο οποίο εμφανίζεται η παραλιακή περιοχή «Τοίχοι», Δήμου Καλύμνου, Νήσου Καλύμνου, Νομού Δωδεκανήσου, το οποίο θεωρήθηκε ως προς την ακρίβεια της αποτύπωσης στις 19.8.2005 από τον Χούλλη Σπύρο, Διευθυντή των Τεχνικών Υπηρεσιών του Δήμου Καλυμνίων.

19. Στο τοπογραφικό αυτό χαράχθηκε με κόκκινη συνεχόμενη πολυγωνική γραμμή η οριογραμμή του αιγιαλού με στοιχεία κορυφών (Α1, Α2, Α3, Α4, ..., Α15, Α18, Α19, ..., Α73, Α74) σύμφωνα με τις διατάξεις του άρθρου 3 του κ.δ. 132/1929.

20. Το υπ' αριθμ. Φ.544.5/117/06/8662/6.2.2006 έγγραφο του Γενικού Επιτελείου Ναυτικού, με το οποίο συμφωνεί με τα καθορισθέντα από την Επιτροπή όρια, υπό προϋποθέσεις, οι οποίες και ελήφθησαν υπόψη από αυτή.

21. Το με ημερορηνία, 18.5.2006 αποδεικτικό τοιχοκόλλησης του Δήμου Κάσου, με το οποίο τοιχοκολλήθηκε η από 18.7.2005 έκθεση επιτροπής και τα τοπογραφικά διαγράμματα σε μία πινακίδα για τον καθορισμό ορίων Αιγιαλού και Παραλίας στην παραλιακή περιοχή «Τοίχοι» Δήμου Καλύμνου, Νήσου Καλύμνου, Νομού Δωδεκανήσου, αποφασίζουμε:

Επικυρώνουμε την από 18.7.2005 έκθεση της κατά το άρθρο 3 του ν. 2971/192001, αρμοδίας επιτροπής περί χάραξης των ορίων αιγιαλού και παραλίας, με την οποία καθορίστηκαν τα όρια αιγιαλού και παραλίας στην παραλιακή περιοχή «Τοίχοι», Δήμου Καλύμνου, Νήσου Καλύμνου, Νομού Δωδεκανήσου επί τοπογραφικού - υψομετρικού διαγράμματος το οποίο θεωρήθηκε στις 19.8.2005 από την Δ.Τ.Υ. του Δήμου Καλύμνου.

Στο τοπογραφικό αυτό διάγραμμα, χαράχθηκε από την εν λόγω επιτροπή, όπως πιο πάνω αναφέρεται, η οριογραμμή του αιγιαλού με κόκκινη συνεχόμενη πολυγωνική γραμμή με στοιχεία κορυφών (Α1, Α2, Α3, Α4, ..., Α15, Α18, Α19, ..., Α73, Α74) με εξάρτηση των κορυφών αυτών, από συντεταγμένες του κρατικού τριγωνομετρικού δικτύου της χώρας όπως αυτές εμφανίζονται στον σχετικό πίνακα επί του τοπογραφικού - υψομετρικού διαγράμματος, κλίμακας 1:500 που συντάχθηκε από τους Εμμανουήλ Ολυμπίτη, Αγρονόμο - Τοπογράφο Μηχανικό και Ιωάννη Ρίγγα Αγρονόμο - Τοπογράφο Μηχανικό, στο ίδιο ως άνω τοπογραφικό διάγραμμα.

Η καθορισθείσα και χαραχθείσα οριογραμμή αιγιαλού αποτελεί το όριο του μεγίστου πλην συνήθους χειμερίου κύματος, για τις εντός οικισμού ή εντός σχεδίου πόλεως περιοχές, σύμφωνα με τις διατάξεις του άρθρου 3 του κ.δ. 132/1929 που διατηρήθηκε σε ισχύ με το άρθρο 8 του ν. 510/1947.

Οριογραμμή παραλίας δεν χαράχθηκε στην υπό κρίση περιοχή, σύμφωνα με τις διατάξεις του άρθρου 3 του κ.δ. 132/1929, αφού η οριογραμμή αιγιαλού τέμνει τα προς την θάλασσα όρια των ιδιοκτησιών, παρ' εκτός από δύο θέσεις πέραν του αιγιαλού σε τμήματα χειμάρρων και υπάρχοντος δρόμου, ήτοι τα εμφαινόμενα στο τοπογραφικό διάγραμμα τμήματα Π1, Π2, Π3 ,...., Π7, Π8, Π9, Α13, Π1 και Π10, Π11, Π12, ..., Π15, Α36, Π10.

Ο καθορισμός των ορίων αιγιαλού στη θέση αυτή γίνεται για πρώτη φορά και προς εξυπηρέτηση των σκοπών των διατάξεων του ν. 2971/2001.

Η απόφαση αυτή μαζί με την έκθεση της επιτροπής και το τοπογραφικό διάγραμμα να δημοσιευθούν στην Εφημερίδα της Κυβερνήσεως.

Ερμούπολη, 15 Νοεμβρίου 2006

Ο Γενικός Γραμματέας Περιφέρειας
ΧΑΡΑΛΑΜΠΟΣ ΚΟΚΚΙΝΟΣ

ΕΚΘΕΣΗ ΤΗΣ ΕΠΙΤΡΟΠΗΣ ΚΑΘΟΡΙΣΜΟΥ ΤΩΝ ΟΡΙΩΝ ΤΟΥ ΑΙΓΙΑΛΟΥ ΚΑΙ ΠΑΡΑΛΙΑΣ
(ΑΡΘΡΟ 3, Ν. 2971 ΦΕΚ 285 Α΄/19.12.2001)

Για τον καθορισμό των ορίων αιγιαλού και παραλίας που γίνεται για πρώτη φορά στην παραλιακή περιοχή «Τοίχοι», Νήσου Καλύμνου, Δήμου Καλύμνου, Ν. Δωδεκανήσου.

Στην Κάλυμνο, σήμερα 18.7.2005 οι υπογεγραμμένοι:

1) Παπαντωνάκη Βασιλική, Προϊσταμένη της Δ.Ο.Υ. Καλύμνου, ως Πρόεδρος.

2) Ρεΐση - Δρίβα Μαρία, Μηχανικός Τ.Ε. Τ.Υ.Δ.Κ. Δωδεκανήσου, ως μέλος.

3) Παρτσάφας Στυλιανός, αντιπλοίαρχος Λ.Σ., Λιμενάρχης Καλύμνου, ως μέλος.

4) ΖΑΐρης Κων/νος, Προϊστάμενος Τμήματος Πολεοδομικών Εφαρμογών Επαρχείου Καλύμνου, Νομού Δωδ/σου, ως μέλος και

5) Φαρμακίδης Νικόλαος, Προϊστάμενος τμήματος ΠΕ.ΧΩ. Ρόδου, της Περιφέρειας Νοτίου Αιγαίου, ως μέλος

(χρέη γραμματέα της επιτροπής άσκησε ο Θωμάς Κώτης, υπάλληλος της Δ.Ο.Υ. Καλύμνου),

αποτελούντες την επιτροπή καθορισμού των ορίων αιγιαλού και παραλίας, δυνάμει του άρθρου 3 του ν. 2971 (ΦΕΚ 285 Α΄/19.12.2001), μεταβήκαμε επιτόπου στην προαναφερθείσα περιοχή και αφού λάβαμε υπόψη:

1. Την από 2.6.2005 αίτηση του Δήμου Καλύμνου για καθορισμό των ορίων αιγιαλού και παραλίας στην εν λόγω θέση.

2. Το τοπογραφικό - υψομετρικό και κτηματολογικό διάγραμμα, το οποίο συντάχθηκε από Δεκέμβριο 2004 από τους Αγρονόμους - Τοπογράφους Μηχανικούς Ολυμπίτη Εμμανουήλ και Ρίγγα Ιωάννη, σε κλίμακα 1:500, ελέγχθηκε επιτόπου για την ακρίβεια της αποτύπωσης την από τον Κλήμη Δημήτριο, πτυχιούχο Τοπογράφο Μηχανικό Τ.Ε. Δήμου Καλυμνίων και θεωρήθηκε την 19.8.2005 από τον Χούλλη Σπύρο, Διευθυντή των Τεχνικών Υπηρεσιών Δήμου Καλυμνίων.

3. Τις διατάξεις του ν. 2971/2001 «Αιγιαλός, παραλία και άλλες διατάξεις» όπως αυτός ισχύει και το ν. 1337/1983 καθώς και την προς αυτόν σχετική Δικαστηριακή και Διοικητική Νομολογία.

4. Την από την επιτόπια μετάβαση σχηματισθείσα αντίληψη περί του πλάτους της βρεχόμενης ζώνης της ξηράς, καθώς και τα στοιχεία καθορισμού αιγιαλού και παραλίας που προβλέπονται από το άρθρο 9 του ν. 2971/2001 και ειδικότερα:

α) Τη γεωμορφολογία του εδάφους, για την οποία αναλυτικά αναφέρεται ότι:

1. Η έκταση κατά μήκος προς τη θάλασσα είναι σχιστολιθικής υφής προς τα ΒΔ και βραχώδες προς τα ΝΑ με απότομες κλίσεις.

Ενδιάμεσα διακόπτεται από αμμώδεις παραλίες.

2. Το φυσικό όριο βλάστησης συνίσταται από θαμνώδη χαμηλή φυσική βλάστηση.

β) Το γεγονός ότι στην ευρύτερη περιοχή δεν εντοπίστηκε λατομική δραστηριότητα και το ότι δεν εντοπίστηκαν άλλοι φυσικοί πόροι μέσα στην παράκτια ζώνη.

γ) Τα πορίσματα από την εκτίμηση των μετεωρολογικών στοιχείων της περιοχής, δηλαδή το γεγονός ότι η περιοχή είναι προστατευμένη τους ανέμους όλων των διευθύνσεων εκτός της οξείας γωνίας από Νότια έως Δυτικά, επειδή η περιοχή προστατεύεται κατά τις υπόλοιπες διευθύνσεις από τη στεριά.

δ) Τη μορφολογία του πυθμένα ο οποίος συνίσταται από αμμώδη και βραχώδη διαμόρφωση με μικρά σχετικά βάθη, όπως προκύπτει από την αυτοψία μακροσκοπικά, ενώ είναι γεγονός ότι σε περιοχές με μικρά βάθη και μικρές κλίσεις του βυθού, όπου η θραύση του κύματος και η εκτόνωση της ενέργειας του γίνεται σε μεγάλη απόσταση από την ακτογραμμή, η επίδραση του κύματος στην ακτή είναι μικρή, ενώ σε άλλες περιπτώσεις ακτών με μεγάλες κλίσεις βυθού και μεγάλα βάθη κοντά στην ακτή, όπου η θραύση των κυμάτων συντελείται κοντά στην ακτή ή ακόμη και πάνω σε αυτή, ο κυματισμός καλύπτει κατά κανόνα μεγάλο εύρος ακτής προκειμένου να εκτονωθεί. Επίσης η ύπαρξη ανώμαλου, βραχώδους πυθμένα ή υφάλων μπροστά στην εξεταζόμενη ακτή επιδρά στη χάραξη της γραμμής του αιγιαλού, δεδομένου ότι τέτοιου είδους σχηματισμοί συντελούν στη διαφοροποίηση του κυματικού πεδίου από θέση σε θέση εντός της παράκτιας ζώνης.

ε) Το ότι στην περιοχή αναπτύσσεται ανάπτυγμα πελάγους σε σχέση με το μέτωπο της ακτής στη δυτική διεύθυνση μόνον. Το μικρό ανάπτυγμα θαλάσσιας έκτασης σε κλειστές θαλάσσιες περιοχές (όρμους ή κόλπους), συμβάλλει στη δημιουργία μικρότερης έκτασης κυματικού πεδίου σε σχέση με ανοικτές θαλάσσιες περιοχές που έχουν ίδια ένταση ανέμου.

στ) Την ύπαρξη ενός προβλήτα από σκυρόδεμα στο μέσο περίπου της περιοχής που κατασκευάστηκε χωρίς τις απαιτούμενες αδειοδοτήσεις.

ζ) Τη μη ύπαρξη συγκεκριμένων χωροταξικών κατευθύνσεων και χρήσεων γης που επηρεάζουν την παράκτια ζώνη.

η) Το γεγονός ότι δεν υφίσταται Κτηματολόγιο.

θ) Την μη ύπαρξη ευπαθών οικοσυστημάτων και προστατευόμενων περιοχών, αποφασίζουμε:

1. Καθορίζουμε επί του ανωτέρω τοπογραφικού διαγράμματος:


α) Την οριογραμμή του αιγιαλού με ερυθρά συνεχή πολυγωνική γραμμή και στοιχεία: (Α1, Α2, Α3, Α4, Α15, Α18, Α19, Α20, Α21, Α71,Α72, Α73, Α74). Η οριογραμμή του αιγιαλού αποτελεί το όριο του μέγιστου πλην συνήθους χειμερίου κύματος, προσαυξημένο κατά 12 μέτρα στις εκτός οικισμών περιοχές, σύμφωνα με τις διατάξεις του άρθρου 3, του κ.δ. 132/1929 που διατηρήθηκε σε ισχύ με το άρθρο 8 του ν. 510/1947.

β) Δεν καθορίζεται ζώνη παραλίας, επειδή η οριογραμμή του αιγιαλού τέμνει τα προς την θάλασσα όρια των ιδιοκτησιών, σύμφωνα με τις διατάξεις του άρθρου 3 του Κ.Δ. 132/1929, παρ' εκτός σε δύο θέσεις πέραν του αιγιαλού σε τμήματα χειμάρρων και υπάρχοντος δρόμου, ήτοι τα εμφαινόμενα στο διάγραμμα τμήματα Π1, Π2, Π3,..., Π7, Π8, Π9, Α13, Π1 και Π10, Π11, Π12, Π13, Π14, Π15, Α36, Π10.


Η Επιτροπή

Η Πρόεδρος
ΒΑΣΙΛΙΚΗ ΠΑΠΑΝΤΩΝΑΚΗ

Τα Μέλη
ΜΑΡΙΑ - ΡΕΪΣΗ - ΔΡΙΒΑ - ΣΤΥΛΙΑΝΟΣ ΠΑΡΤΣΑΦΑΣ - ΚΩΝ/ΝΟΣ ΖΑΪΡΗΣ - ΝΙΚΟΛΑΟΣ ΦΑΡΜΑΚΙΔΗΣ

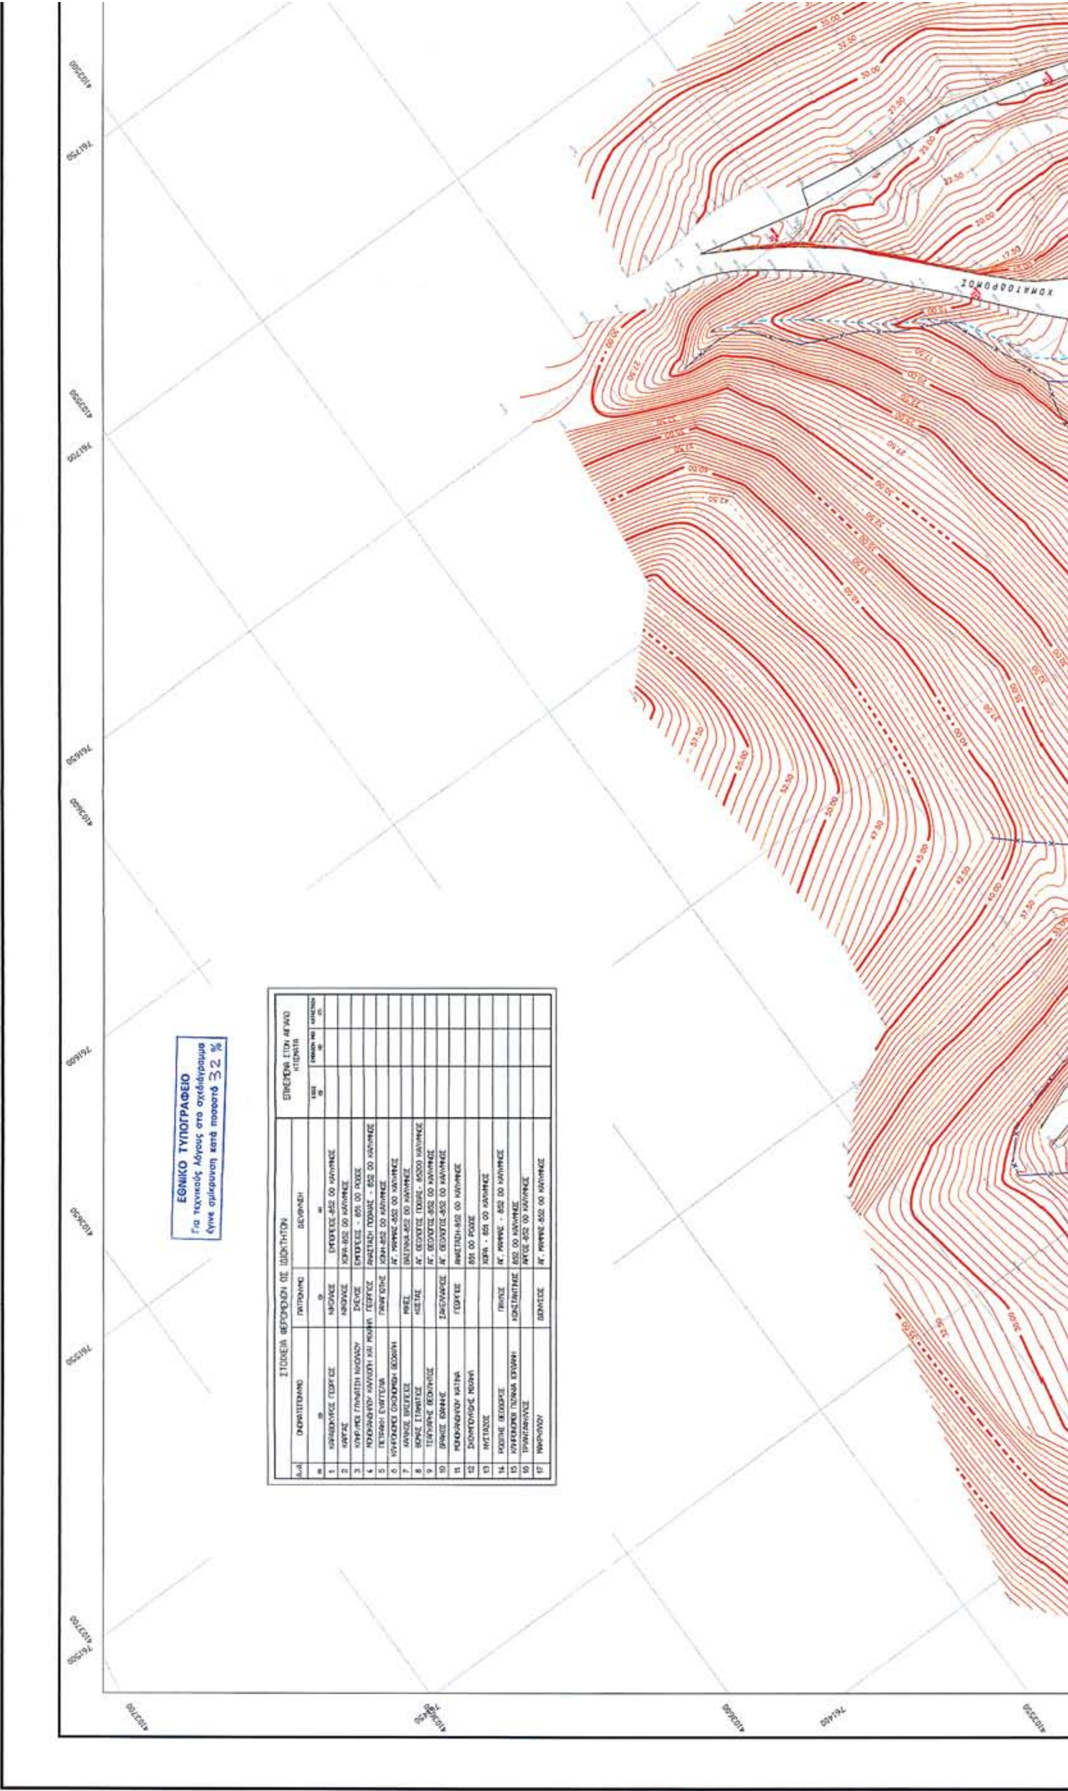

ΣΤΟΙΧΕΙΑ ΦΕΡΟΜΕΝΩΝ ΩΣ ΙΔΙΟΚΤΗΤΩΝ				ΕΠΙΚΕΙΜΕΝΑ ΣΤΟΝ ΑΓΡΟ ΚΤΙΣΜΑΤΑ		
Α/Α	ΟΝΟΜΑΤΕΠΩΝΥΜΟ	ΠΑΤΡΩΝΥΜΟ	ΔΙΕΥΘΥΝΣΗ	[illegible]	[illegible]	[illegible]
1	ΚΑΡΑΒΟΚΥΡΟΣ ΓΕΩΡΓΙΟΣ	ΝΙΚΟΛΑΟΣ	ΕΜΠΟΡΕΙΟΣ-852 00 ΚΑΛΥΜΝΟΣ			
2	ΚΑΡΓΑΣ	ΝΙΚΟΛΑΟΣ	ΧΩΡΑ-852 00 ΚΑΛΥΜΝΟΣ			
3	ΚΛΗΡ/ΜΟΙ ΓΛΥΝΑΤΣΗ ΝΙΚΟΛΑΟΥ	ΣΚΕΥΟΣ	ΕΜΠΟΡΕΙΟΣ - 851 00 ΡΟΔΟΣ			
4	ΜΟΝΟΚΑΝΔΗΛΟΥ ΚΑΛΛΙΟΠΗ ΚΑΙ ΜΙΧΑΗΛ	ΓΕΩΡΓΙΟΣ	ΑΝΑΣΤΑΣΗ ΠΟΘΑΙΑΣ - 852 00 ΚΑΛΥΜΝΟΣ			
5	ΠΕΤΡΑΚΗ ΕΥΑΓΓΕΛΙΑ	ΠΑΝΑΓΙΩΤΗΣ	ΧΩΝΗ-852 00 ΚΑΛΥΜΝΟΣ			
6	ΚΛΗΡΟΝΟΜΟΙ ΟΙΚΟΝΟΜΙΔΗ ΘΕΟΦΙΛΗ		ΑΓ. ΜΑΜΜΑΣ-852 00 ΚΑΛΥΜΝΟΣ			
7	ΧΑΛΚΟΣ ΒΑΣΙΛΕΙΟΣ	ΜΙΚΕΣ	ΒΑΣΙΛΙΚΑ-852 00 ΚΑΛΥΜΝΟΣ			
8	ΘΩΜΑΣ ΣΤΑΜΑΤΙΟΣ	ΚΩΣΤΑΣ	ΑΓ. ΘΕΟΛΟΓΟΣ ΠΟΘΙΑΣ- 85200 ΚΑΛΥΜΝΟΣ			
9	ΤΣΑΓΚΑΡΗΣ ΘΕΟΚΛΗΤΟΣ		ΑΓ. ΘΕΟΛΟΓΟΣ-852 00 ΚΑΛΥΜΝΟΣ			
10	ΒΡΑΚΟΣ ΙΩΑΝΝΗΣ	ΣΑΚΕΛΛΑΡΙΟΣ	ΑΓ. ΘΕΟΛΟΓΟΣ-852 00 ΚΑΛΥΜΝΟΣ			
11	ΜΟΝΟΚΑΝΔΗΛΟΥ ΚΑΤΙΝΑ	ΓΕΩΡΓΙΟΣ	ΑΝΑΣΤΑΣΗ-852 00 ΚΑΛΥΜΝΟΣ			
12	ΣΚΟΥΜΠΟΥΡΔΗΣ ΜΙΧΑΗΛ		851 00 ΡΟΔΟΣ			
13	ΜΥΣΤΑΖΟΣ		ΧΩΡΑ - 851 00 ΚΑΛΥΜΝΟΣ			
14	ΡΟΔΙΤΗΣ ΘΕΟΔΩΡΟΣ	ΠΑΥΛΟΣ	ΑΓ. ΜΑΜΜΑΣ - 852 00 ΚΑΛΥΜΝΟΣ			
15	ΚΛΗΡΟΝΟΜΟΙ ΠΙΖΑΝΙΑ ΙΟΡΔΑΝΗ	ΚΩΝΣΤΑΝΤΙΝΟΣ	852 00 ΚΑΛΥΜΝΟΣ			
16	ΤΡΙΑΝΤΑΦΥΛΛΟΣ		ΑΡΓΟΣ-852 00 ΚΑΛΥΜΝΟΣ			
17	ΜΑΚΡΥΛΛΟΥ	ΔΙΟΝΥΣΙΟΣ	ΑΓ. ΜΑΜΜΑΣ-852 00 ΚΑΛΥΜΝΟΣ			

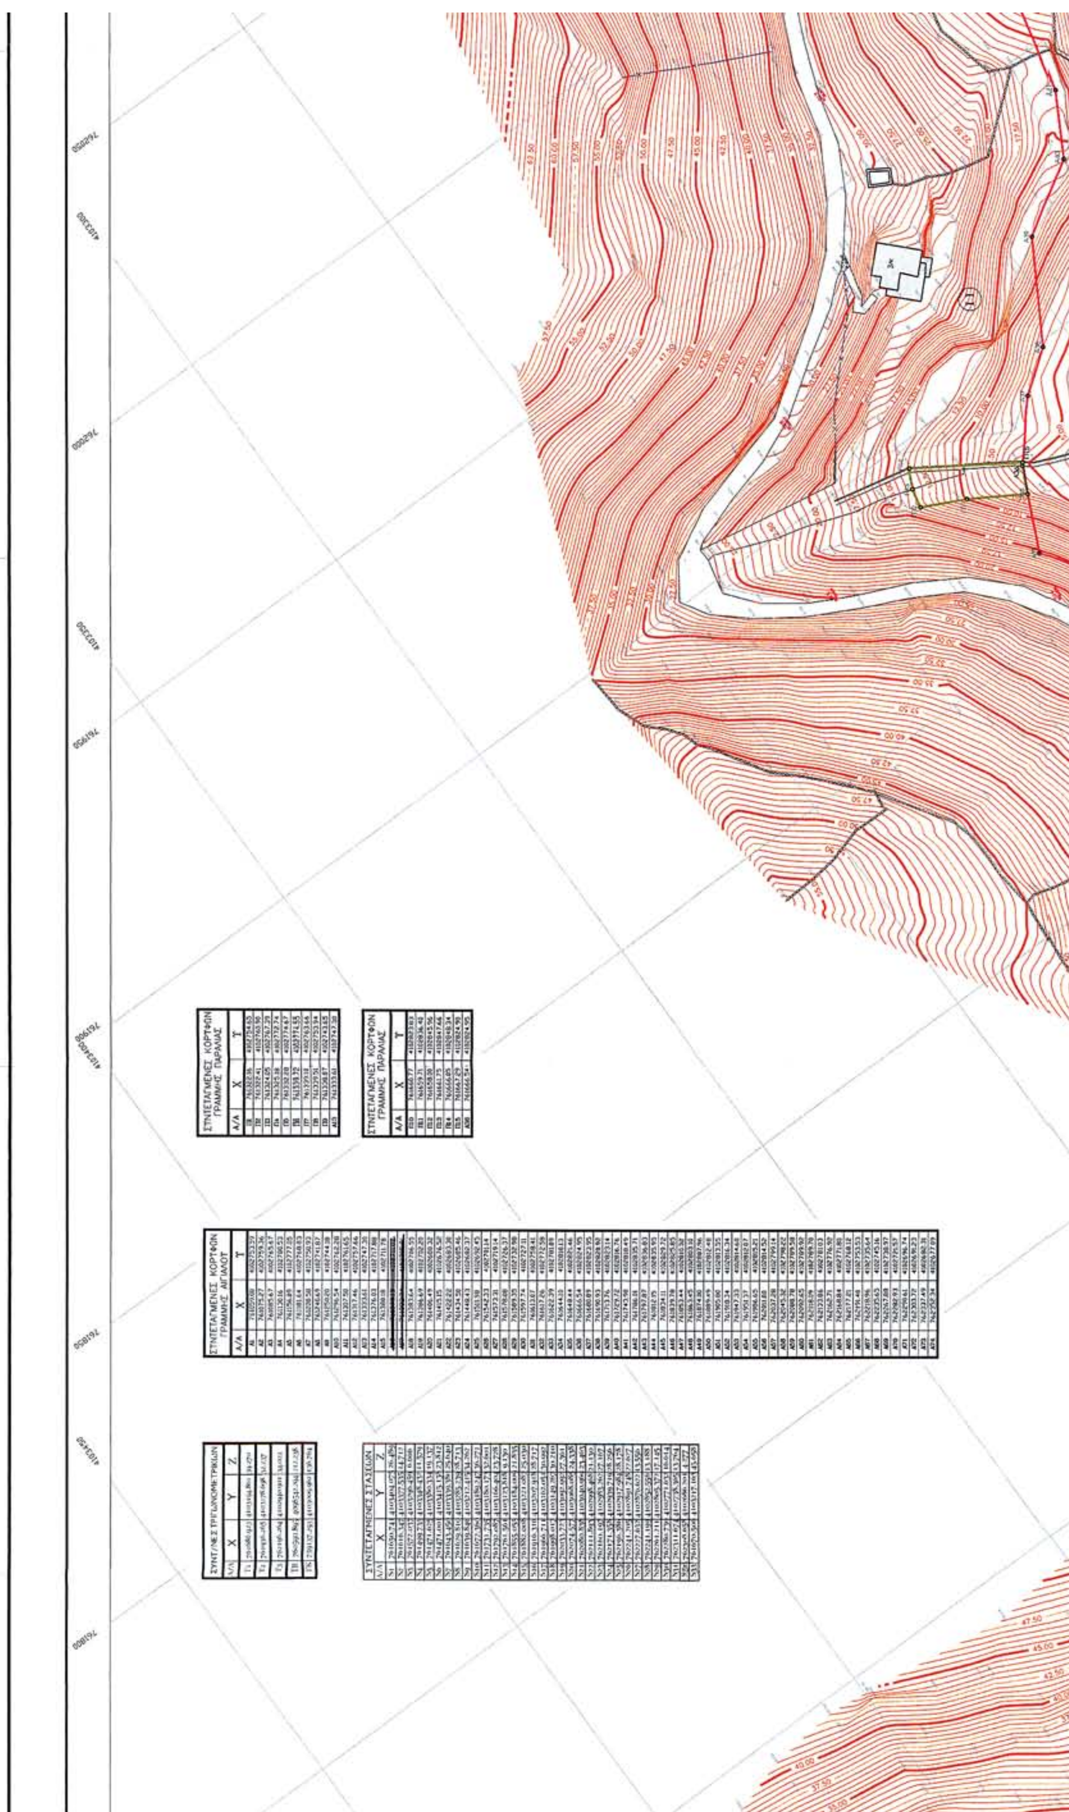

ΣΥΝΤΕΤΑΓΜΕΝΕΣ ΚΟΡΥΦΩΝ ΓΡΑΜΜΗΣ ΠΑΡΑΛΙΑΣ
ΣΥΝΤΕΤΑΓΜΕΝΕΣ ΚΟΡΥΦΩΝ ΓΡΑΜΜΗΣ ΑΙΓΙΑΛΟΥ
ΣΥΝΤ/ΝΕΣ ΤΡΙΓΩΝΟΜΕΤΡΙΚΩΝ
ΣΥΝΤΕΤΑΓΜΕΝΕΣ ΣΤΑΣΕΩΝ


ΥΠΟΜΝΗΜΑ ΧΑΡΑΚΤΗΡΙΣΜΩΝ & ΣΥΜΒΟΛΩΝ


Ν. ΚΑΛΥΜΝΟΣ
ΠΕΡΙΟΧΗ ΚΑΘΟΡΙΣΜΟΥ ΑΙΓΙΑΛΟΥ
ΚΑΙ ΠΑΡΑΛΙΑΣ

ΥΠΟΜΝΗΜΑ ΕΠΙΤΡΟΠΗΣ
ΚΑΘΟΡΙΣΜΟΥ ΟΡΙΩΝ ΑΙΓΙΑΛΟΥ-ΠΑΡΑΛΙΑΣ


040106621112060012

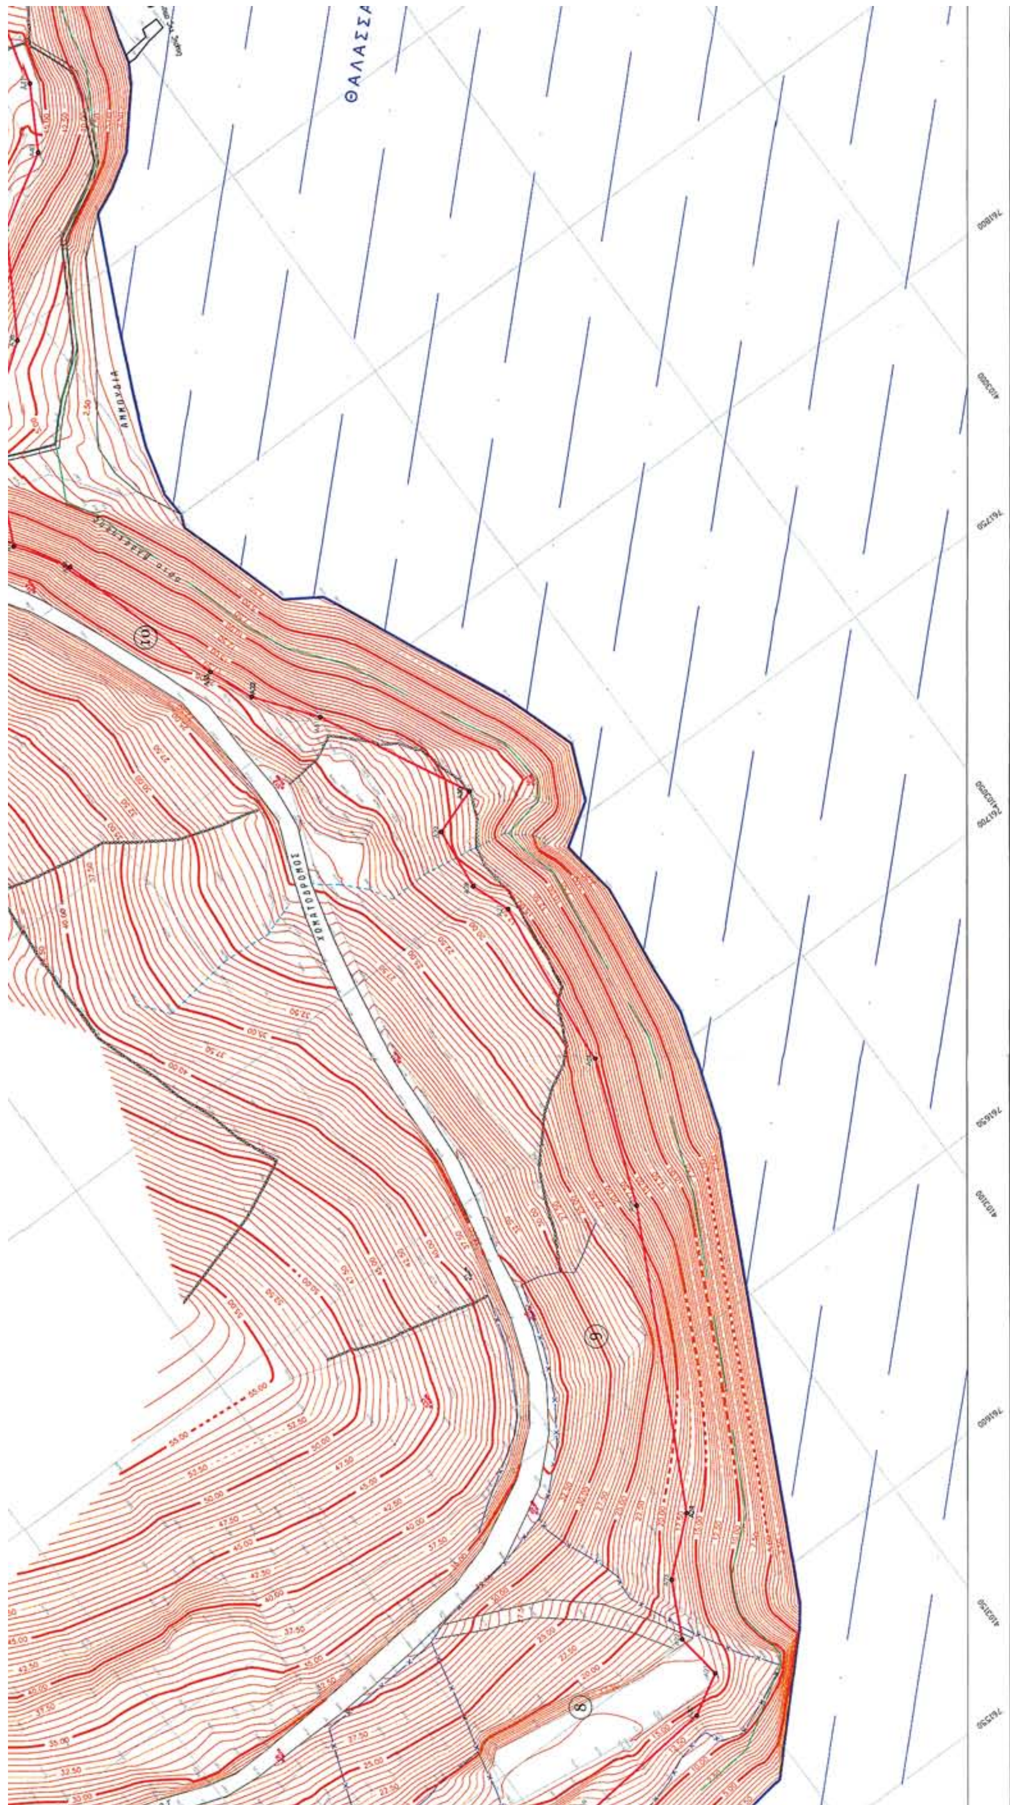
ΘΑΛΑΣΣΑ
ΑΜΜΟΥΔΙΑ
ΧΩΜΑΤΟΔΡΟΜΟΣ

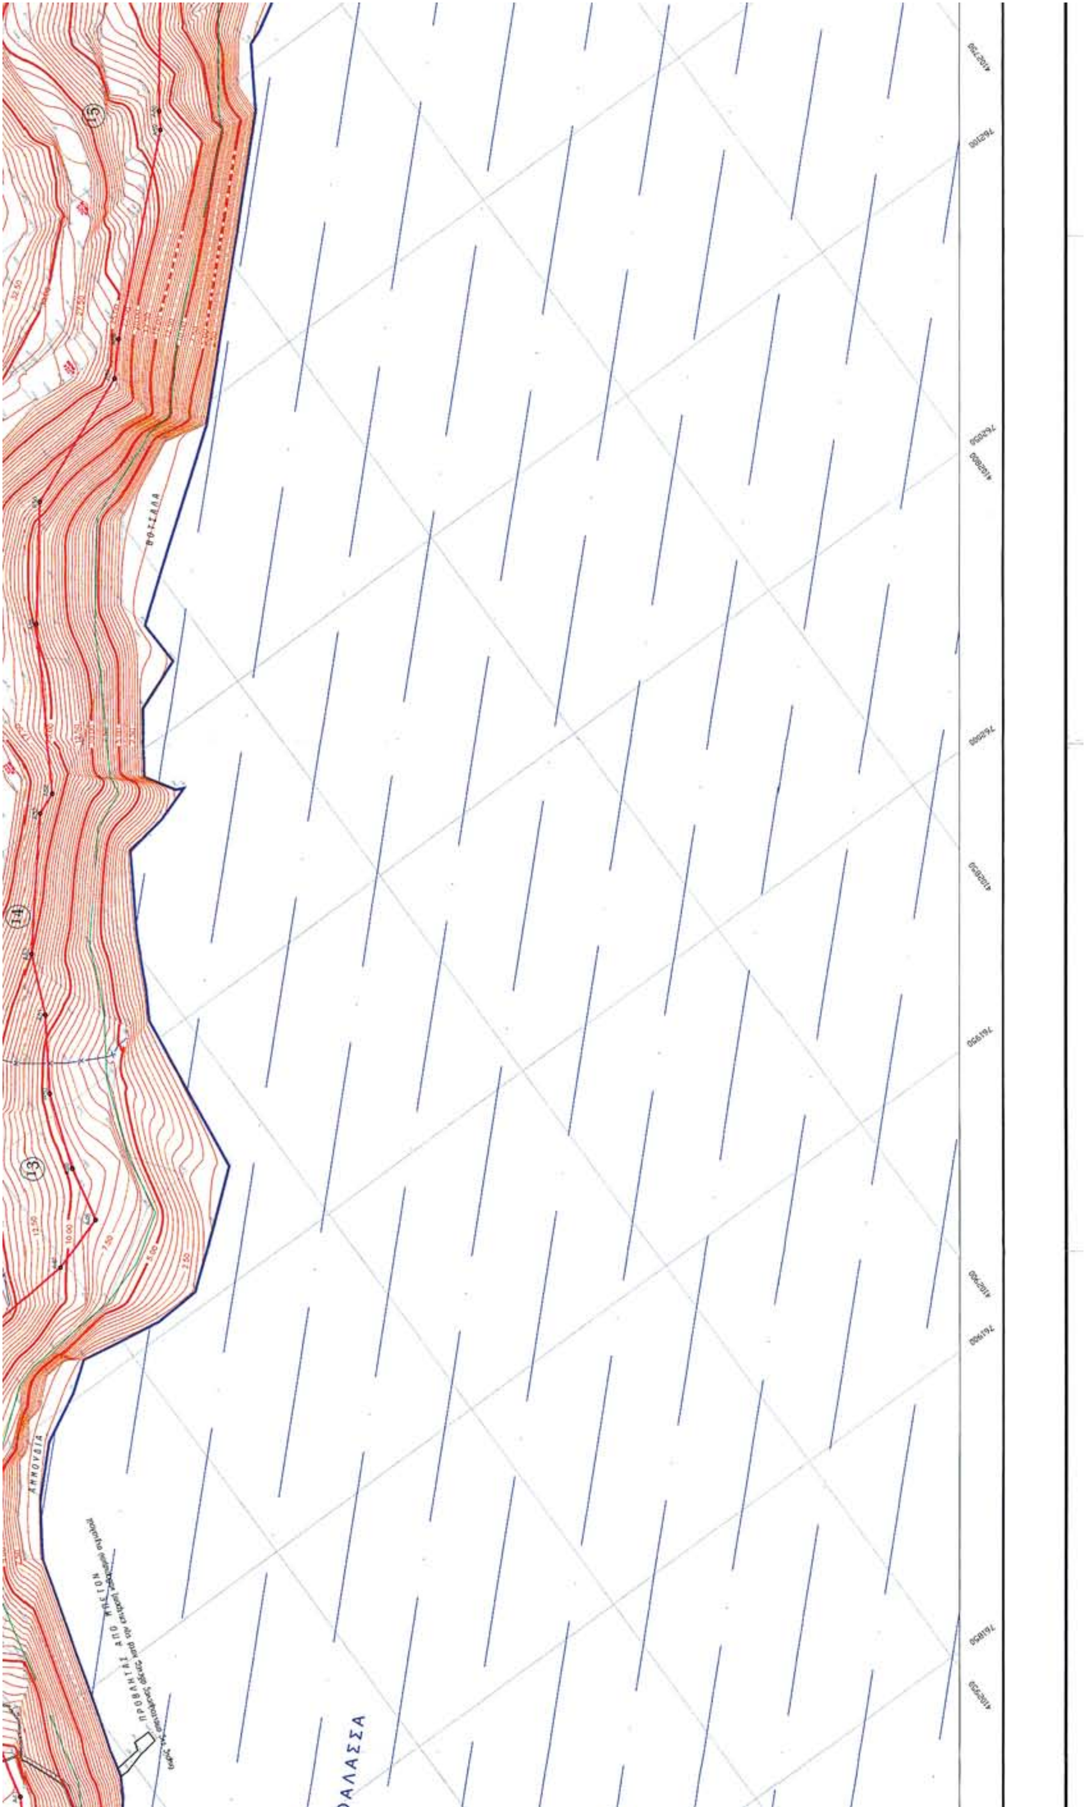
ΘΑΛΑΣΣΑ
ΑΜΜΟΥΔΙΑ
ΒΟΤΣΑΛΑ

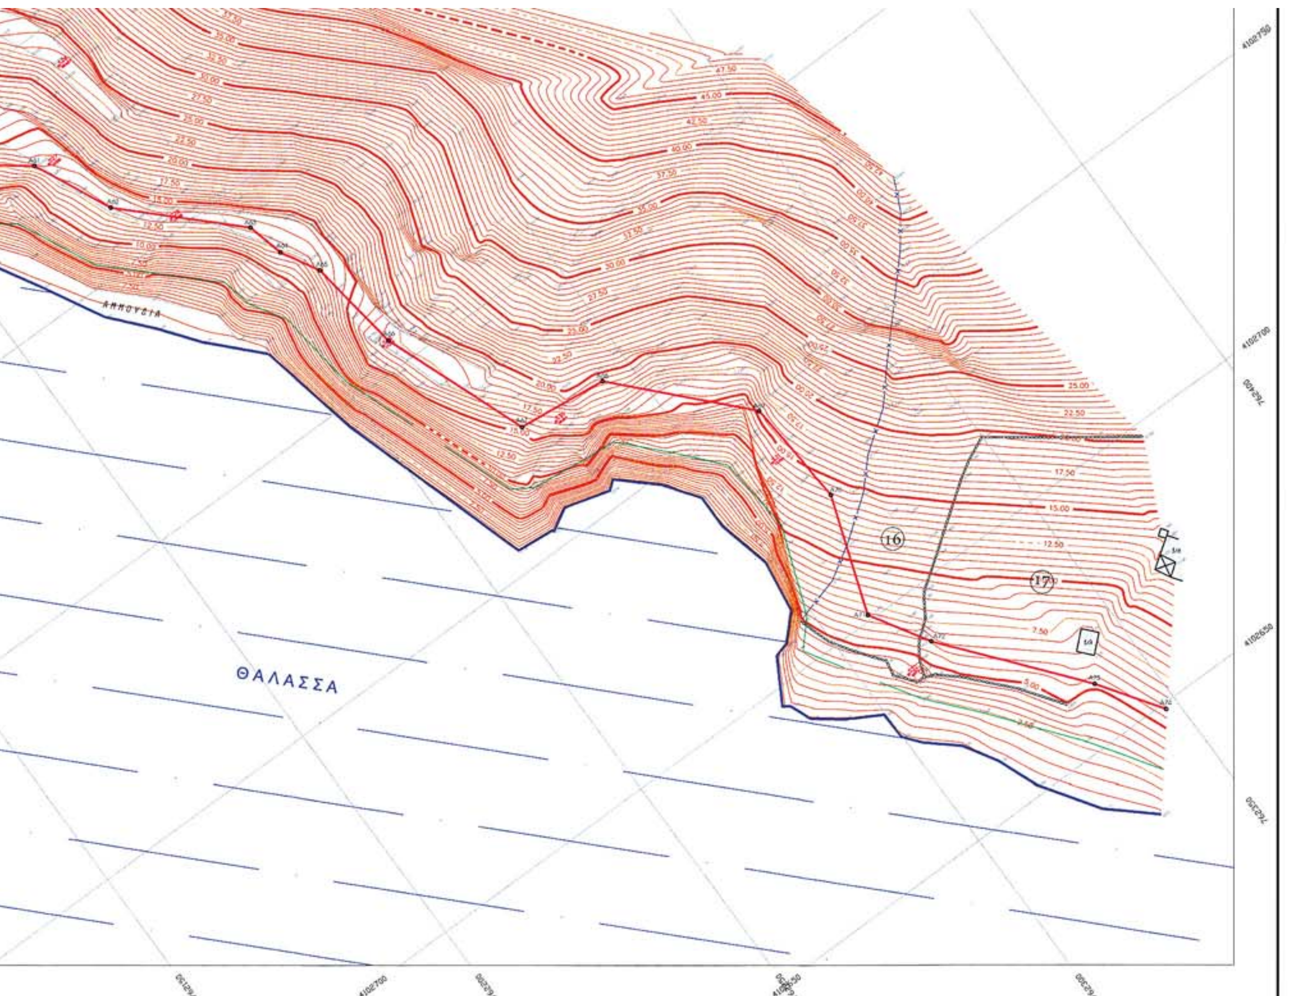

6) Δεν καθορίζεται ζώνη παραλίας, όπου η οριογραμμή του αιγιαλού τέμνει τα προς τη θάλασσα όρια των ιδιοκτησιών.

7) Δεν έχει γίνει παλαιότερα καθορισμός ορίων σε όμορη περιοχή.

8) Το τοπογραφικό διάγραμμα έχει συνταχθεί από τον ιδιώτη Αγρονόμο-Τοπογράφο Μηχανικό Ολυμπίτη Εμμανουήλ και ελέγχθηκε ως κατωτέρω.

Κάλυμνος, .../......./2005

Η ΠΡΟΕΔΡΟΣ

ΤΑ ΜΕΛΗ

1)

2) ΠΑΡΤΣΑΦΑΣ Κ. ΣΤΥΛΙΑΝΟΣ
ΑΝΤΙΠΛΟΙΑΡΧΟΣ Λ.Σ.

3)

4)

ΓΡΑΦΕΙΟ ΜΕΛΕΤΩΝ ΤΟΠΟΓΡΑΦΙΑΣ
ΟΛΥΜΠΙΤΗ ΕΜΜΑΝΟΥΗΛ
ΑΓΡΟΝΟΜΟΥ-ΤΟΠΟΓΡΑΦΟΥ ΜΗΧΑΝΙΚΟΥ Ε.Μ.Π.

ΟΔΟΣ ΕΛ. ΒΕΝΙΖΕΛΟΥ
852 00 ΠΟΘΙΑ – ΚΑΛΥΜΝΟΣ
ΤΗΛ., ΦΑΞ 2243) 0 50500

ΑΡΜΟΔΙΑ ΥΠΗΡΕΣΙΑ : ΚΤΗΜΑΤΙΚΗ ΥΠΗΡΕΣΙΑ Ν. ΔΩΔΕΚΑΝΗΣΟΥ

ΤΟΠΟΓΡΑΦΙΚΟ ΔΙΑΓΡΑΜΜΑ ΚΑΘΟΡΙΣΜΟΥ ΑΙΓΙΑΛΟΥ ΚΑΙ ΠΑΡΑΛΙΑΣ

ΘΕΣΗ : " ΤΟΙΧΟΙ " Ν. ΚΑΛΥΜΝΟΥ

ΔΗΜΟΣ : ΚΑΛΥΜΝΟΥ
ΕΠΑΡΧΙΑ : ΚΑΛΥΜΝΟΥ
ΝΟΜΟΣ : ΔΩΔΕΚΑΝΗΣΟΥ

ΕΝΔΙΑΦΕΡΟΜΕΝΟΣ : **ΔΗΜΟΣ ΚΑΛΥΜΝΟΥ**

ΕΞΑΡΤΗΣΗ : ΚΡΑΤΙΚΟ ΤΡΙΓΩΝΟΜΕΤΡΙΚΟ ΔΙΚΤΥΟ Γ.Υ.Σ.
ΤΡΙΓΩΝΟΜΕΤΡΙΚΑ Γ.Υ.Σ. : ΒΙΓΛΑ, ΚΕΦΑΛΑ
ΤΨΟΜ. ΑΦΕΤΗΡΙΑ : ΑΝΩΤΕΡΑ ΤΡΙΓΩΝΟΜΕΤΡΙΚΑ Γ.Υ.Σ.

ΣΥΣΤΗΜΑ : ΕΛΛΗΝΙΚΟ ΓΕΩΔΑΙΤΙΚΟ ΣΥΣΤΗΜΑ ΑΝΑΦΟΡΑΣ 1987 (ΕΓΣΑ 87)
ΕΛΛΕΙΨΟΕΙΔΕΣ ΑΝΑΦΟΡΑΣ : GRS 80(α=6378137 m, 1/f=298.257222101)
ΠΡΟΒΟΛΗ : ΕΓΚΑΡΣΙΑ ΜΕΡΚΑΤΟΡΙΚΗ

ΙΣΟΫΨΕΙΣ ΑΝΑ 0.50 Μ.

ΚΛΙΜΑΚΑ 1:500

ΧΡΟΝΟΣ ΑΠΟΤΥΠΩΣΗΣ: ΔΕΚΕΜΒΡΙΟΣ 2004

ΘΕΩΡΗΘΗΚΕ
Κάλυμνος 19-8-05

ΕΛΕΓΧΘΗΚΕ ΕΠΙ ΤΟΠΟΥ ΓΙΑ ΤΗΝ ΑΚΡΙΒΕΙΑ ΤΗΣ ΑΠΟΤΥΠΩΣΗΣ ΚΑΙ ΤΑ ΠΡΟΣ ΤΗ ΘΑΛΑΣΣΑ ΟΡΙΑ ΤΩΝ ΙΔΙΟΚΤΗΣΙΩΝ
Ο ΜΗΧΑΝΙΚΟΣ
ΚΛΗΜΗΣ
ΤΟΠΟΓΡΑΦΟΣ ΜΗΧΑΝΙΚΟΣ Τ.Ε.
ΔΗΜΟΥ ΚΑΛΥΜΝΙΩΝ

ΚΑΛΥΜΝΟΣ, ΦΕΒΡΟΥΑΡΙΟΣ 2005
Ο ΣΥΝΤΑΞΑΝΤΕΣ

ΕΜΜΑΝΟΥΗΛ Ν. ΟΛΥΜΠΙΤΗΣ
ΑΓΡΟΝΟΜΟΣ ΤΟΠΟΓΡΑΦΟΣ ΜΗΧΑΝΙΚΟΣ
ΕΘΝΙΚΟΥ ΜΕΤΣΟΒΙΟΥ ΠΟΛΥΤΕΧΝΕΙΟΥ

ΙΩΑΝΝΗΣ ΣΠ. ΡΙΓΓΑΣ
ΑΓΡΟΝΟΜΟΣ - ΤΟΠΟΓΡΑΦΟΣ ΜΗΧΑΝΙΚΟΣ Α.Π.Θ.

ΕΘΝΙΚΟ ΤΥΠΟΓΡΑΦΕΙΟ

ΕΦΗΜΕΡΙΔΑ ΤΗΣ ΚΥΒΕΡΝΗΣΕΩΣ

ΠΕΡΙΦΕΡΕΙΑΚΑ ΓΡΑΦΕΙΑ ΠΩΛΗΣΗΣ Φ.Ε.Κ.

ΘΕΣΣΑΛΟΝΙΚΗ - Βασ. Όλγας 227	**(2310) 423 956**	**ΛΑΡΙΣΑ** - Διοικητήριο	**(2410) 597449**
ΠΕΙΡΑΙΑΣ - Ευριπίδου 63	**(210) 413 5228**	**ΚΕΡΚΥΡΑ** - Σαμαρά 13	**(26610) 89 122**
ΠΑΤΡΑ - Κορίνθου 327	**(2610) 638 109**		**(26610) 89 105**
	(2610) 638 110	**ΗΡΑΚΛΕΙΟ** - Πεδιάδος 2	**(2810) 300 781**
ΙΩΑΝΝΙΝΑ - Διοικητήριο	**(26510) 87215**	**ΛΕΣΒΟΣ** - Πλ.Κωνσταντινουπόλεως 1	**(22510) 46 654**
ΚΟΜΟΤΗΝΗ - Δημοκρατίας 1	**(25310) 22 858**		**(22510) 47 533**

ΤΙΜΗ ΠΩΛΗΣΗΣ ΦΥΛΛΩΝ ΕΦΗΜΕΡΙΔΟΣ ΤΗΣ ΚΥΒΕΡΝΗΣΕΩΣ

Σε έντυπη μορφή:
- Για τα ΦΕΚ από 1 μέχρι 16 σελίδες σε 1 euro, προσαυξανόμενη κατά 0,20 euro για κάθε επιπλέον οκτασέλιδο ή μέρος αυτού.
- Για τα φωτοαντίγραφα ΦΕΚ σε 0,15 euro ανά σελίδα.

Σε μορφή CD:

Τεύχος	Περίοδος	EURO	Τεύχος	Περίοδος	EURO
Α΄	Ετήσιο	150	Αναπτυξιακών Πράξεων	Ετήσιο	50
Α	3μηνιαίο	40	Ν.Π.Δ.Δ.	Ετήσιο	50
Α΄	Μηνιαίο	15	Παράρτημα	Ετήσιο	50
Β’	Ετήσιο	300	Εμπορικής και Βιομηχανικής Ιδιοκτησίας	Ετήσιο	100
Β΄	3μηνιαίο	80	Ανωτάτου Ειδικού Δικαστηρίου	Ετήσιο	5
Β΄	Μηνιαίο	30	Διακηρύξεων Δημοσίων Συμβάσεων	Ετήσιο	200
Γ΄	Ετήσιο	50	Διακηρύξεων Δημοσίων Συμβάσεων	Εβδομαδιαίο	5
Δ΄	Ετήσιο	220	Α.Ε. & Ε.Π.Ε	Μηνιαίο	100
Δ΄	3μηνιαίο	60			

- Η τιμή πώλησης μεμονωμένων Φ.Ε.Κ σε μορφή cd-rom από εκείνα που διατίθενται σε ηλεκτρονική μορφή και μέχρι 100 σελίδες σε 5 euro προσαυξανόμενη κατά 1 euro ανά 50 σελίδες.
- Η τιμή πώλησης σε μορφή cd-rom δημοσιευμάτων μιας εταιρείας στο τεύχος Α.Ε. και Ε.Π.Ε. σε 5 euro ανά έτος.

ΠΑΡΑΓΓΕΛΙΑ ΚΑΙ ΑΠΟΣΤΟΛΗ Φ.Ε.Κ. : τηλεφωνικά : 210 - 4071010, fax : 210 - 4071010 internet : http://www.et.gr.

ΕΤΗΣΙΕΣ ΣΥΝΔΡΟΜΕΣ Φ.Ε.Κ.

	Σε έντυπη μορφή	Από το Internet
Α΄ (Νόμοι, Π.Δ., Συμβάσεις κτλ.)	225 €	190 €
Β΄ (Υπουργικές αποφάσεις κτλ.)	320 €	225 €
Γ΄ (Διορισμοί, απολύσεις κτλ. Δημ. Υπαλλήλων)	65 €	ΔΩΡΕΑΝ
Δ΄ (Απαλλοτριώσεις, πολεοδομία κτλ.)	320 €	160 €
Αναπτυξιακών Πράξεων και Συμβάσεων (Τ.Α.Π.Σ.)	160 €	95 €
Ν.Π.Δ.Δ. (Διορισμοί κτλ. προσωπικού Ν.Π.Δ.Δ.)	65 €	ΔΩΡΕΑΝ
Παράρτημα (Προκηρύξεις θέσεων ΔΕΠ κτλ.)	33 €	ΔΩΡΕΑΝ
Δελτίο Εμπορικής και Βιομ/κής Ιδιοκτησίας (Δ.Ε.Β.Ι.)	65 €	33 €
Ανωτάτου Ειδικού Δικαστηρίου (Α.Ε.Δ.)	10 €	ΔΩΡΕΑΝ
Ανωνύμων Εταιρειών & Ε.Π.Ε.	2.250 €	645 €
Διακηρύξεων Δημοσίων Συμβάσεων (Δ.Δ.Σ.)	225 €	95 €
Πρώτο (Α΄), Δεύτερο (Β΄) και Τέταρτο (Δ΄)	–	450 €

- Το τεύχος του ΑΣΕΠ (έντυπη μορφή) θα αποστέλλεται σε συνδρομητές με την επιβάρυνση των 70 euro, ποσό το οποίο αφορά ταχυδρομικά έξοδα.
- Για την παροχή δικαιώματος ηλεκτρονικής πρόσβασης σε Φ.Ε.Κ. προηγουμένων ετών και συγκεκριμένα στα τεύχη Α΄, Β΄, Δ΄, Αναπτυξιακών Πράξεων & Συμβάσεων, Δελτίο Εμπορικής και Βιομηχανικής Ιδιοκτησίας Διακηρύξεων, Δημοσίων Συμβάσεων και Α.Ε. & Ε.Π.Ε., η τιμή προσαυξάνεται πέραν του ποσού της ετήσιας συνδρομής έτους 2006, κατά 40 euro ανά έτος παλαιότητας και ανά τεύχος.

* Οι συνδρομές του εσωτερικού προπληρώνονται στις ΔΟΥ (το ποσό συνδρομής καταβάλλεται στον κωδικό αριθμό εσόδων ΚΑΕ 2531 και το ποσό υπέρ ΤΑΠΕΤ (5% του ποσού της συνδρομής) στον κωδικό αριθμό εσόδων ΚΑΕ 3512). Το πρωτότυπο αποδεικτικό είσπραξης (διπλότυπο) θα πρέπει να αποστέλλεται ή να κατατίθεται στην αρμόδια Υπηρεσία του Εθνικού Τυπογραφείου.
* Η πληρωμή του υπέρ ΤΑΠΕΤ ποσοστού που αντιστοιχεί σε συνδρομές, εισπράττεται και από τις ΔΟΥ.
* Οι συνδρομητές του εξωτερικού έχουν τη δυνατότητα λήψης των δημοσιευμάτων μέσω internet, με την καταβολή των αντίστοιχων ποσών συνδρομής και ΤΑΠΕΤ .
* Οι Νομαρχιακές Αυτοδιοικήσεις, οι Δήμοι, οι Κοινότητες ως και οι επιχειρήσεις αυτών πληρώνουν το μισό χρηματικό ποσό της συνδρομής και ολόκληρο το ποσό υπέρ του ΤΑΠΕΤ.
* Η συνδρομή ισχύει για ένα ημερολογιακό έτος. Δεν εγγράφονται συνδρομητές για μικρότερο χρονικό διάστημα.
* Η εγγραφή ή ανανέωση της συνδρομής πραγματοποιείται το αργότερο μέχρι την 31ην Δεκεμβρίου κάθε έτους.
* Αντίγραφα διπλοτύπων, ταχυδρομικές επιταγές και χρηματικά γραμμάτια δεν γίνονται δεκτά.

Πληροφορίες Α.Ε. - Ε.Π.Ε. και λοιπών Φ.Ε.Κ.: 210 527 9000
Φωτοαντίγραφα παλαιών ΦΕΚ - ΒΙΒΛΙΟΘΗΚΗ - ΜΑΡΝΗ 8 - Τηλ. (210)8220885 - 8222924
Δωρεάν διάθεση τεύχους Προκηρύξεων ΑΣΕΠ αποκλειστικά από Μάρνη 8 & Περιφερειακά Γραφεία
Δωρεάν ανάγνωση δημοσιευμάτων τεύχους Α΄ από την ιστοσελίδα του Εθνικού Τυπογραφείου

Οι υπηρεσίες εξυπηρέτησης των πολιτών λειτουργούν καθημερινά από 08.00΄ έως 13.00΄



ΑΠΟ ΤΟ ΕΘΝΙΚΟ ΤΥΠΟΓΡΑΦΕΙΟ
ΚΑΠΟΔΙΣΤΡΙΟΥ 34 * ΑΘΗΝΑ 104 32 * ΤΗΛ. 210 52 79 000 * FAX 210 52 21 004
ΗΛΕΚΤΡΟΝΙΚΗ ΔΙΕΥΘΥΝΣΗ: http://www.et.gr – e-mail: webmaster@et.gr